

Herzlich willkommen


Informationsveranstaltung vom 24. Oktober 2023

zukünftige Schulbauten

Zeitachse

- Januar 2021 - Behördenentscheid zur Erstellung einer Standort- und Wachstumsanalyse über das Gebiet der Volksschulgemeinde Tägerwilen
- September 2021 - öffentlicher Workshop und Informationsanlass zur Standort- und Wachstumsanalyse über das Gebiet der Volksschulgemeinde Tägerwilen
- November 2021 - Behördenentscheid zur Erstellung einer Machbarkeitsstudie für zukünftige Schulbauten auf Basis der Standort- und Wachstumsanalyse
- August 2022 - Information zu den Machbarkeitsstudien
- September 2022 - Teilnahme an der Gewerbeausstellung und Vorstellung der neuen Schulstandorte
- September 2022 - Review Veranstaltung zu den neuen Schulstandorten
- Oktober 2022 - Auswertung der Fragebogen zu den Schulstandorten
- November 2022 - Planungskredit und Beginn der Durchführung des Planerwahlverfahrens für die zukünftigen Schulbauten

Resultat der Wachstumsanalyse Kindergarten bis Primarschule - Standort Tägerwilen

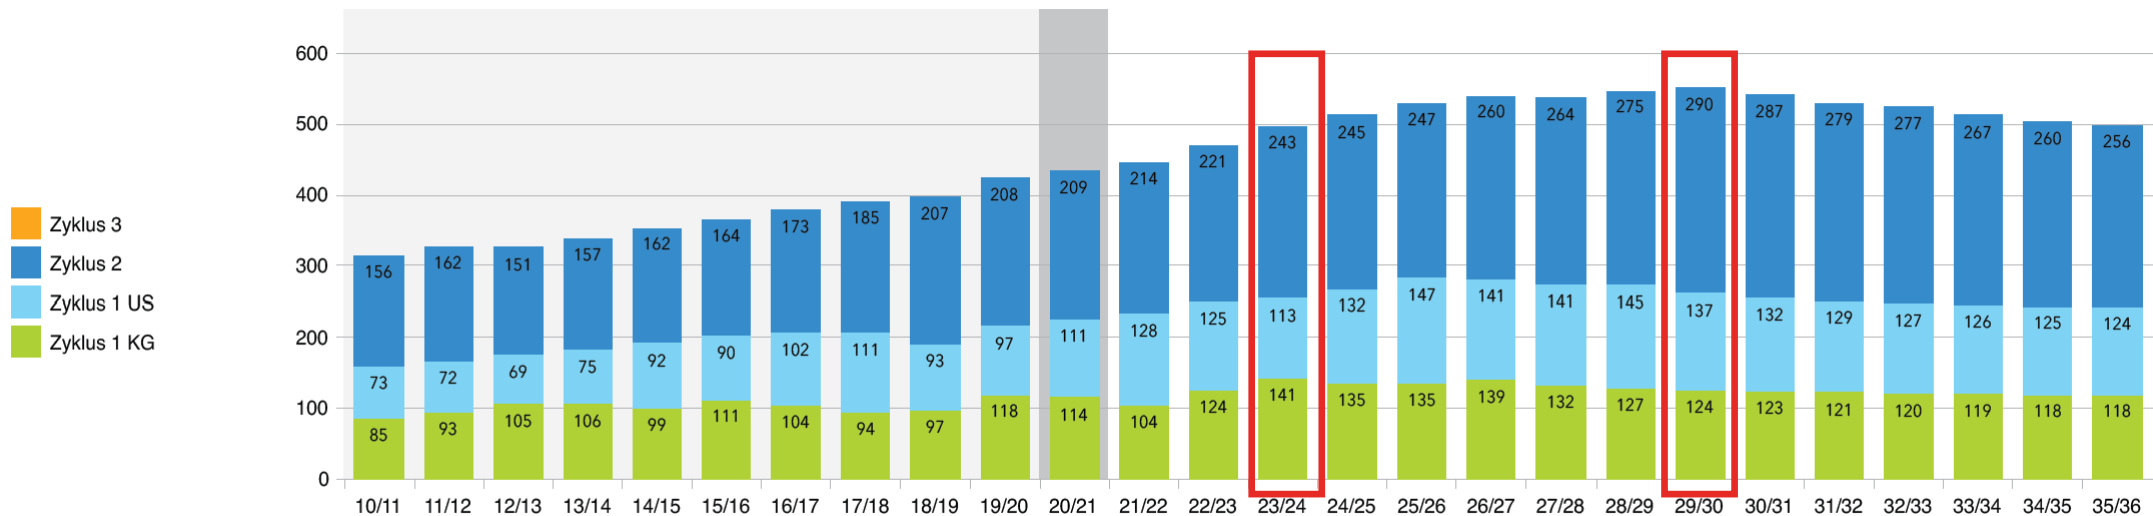

Eckdaten.ch

Quelle: ECKHAUS / ECKDATEN 2021

Resultat der Wachstumsanalyse

- SJ 2021/22 = 36 Klassen mit rund 650 Kindern (Ø 18 SuS pro Klasse)
- SJ 2023/24 = 36 Klassen mit rund 700 Kindern (Ø 20 SuS pro Klasse)
- SJ 2035/36 = 43 Klassen mit rund 770 Kindern (Ø 17 SuS pro Klasse)

Wachstum der Schülerzahlen von 18 % in 15 Jahren


Ziel der Volksschulgemeinde Tägerwilen:

Die Klassengrösse von 20 Schülerinnen und Schülern wird nicht überschritten.

- Unterrichtsqualität zum Vorteil der Kinder: pädagogische Möglichkeiten
- Attraktivität Arbeitsplatz Schule Tägerwilen

Aktuelle Geburten vs. Prognose Geburten


Die Anzahl Todesfälle und Geburten seit 2012 in Tägerwilen:

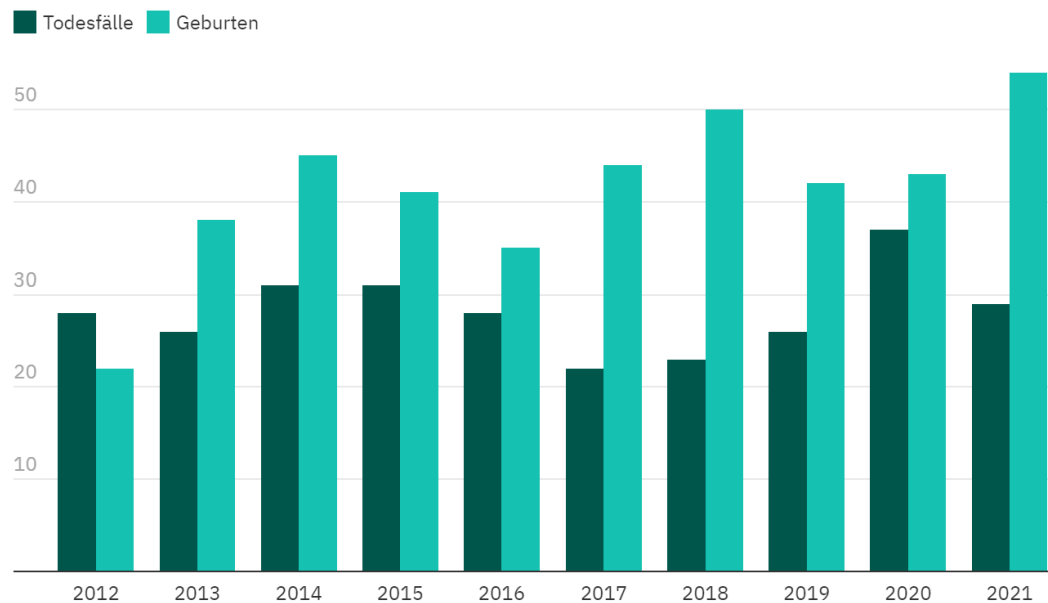

Grafik: tn • Quelle: Bundesamt für Statistik


Bevölkerung und Geburten Tägerwilen:

Annahme Geburtenentwicklung mit drei Szenarien Stammprognose, Hoch und Tief.

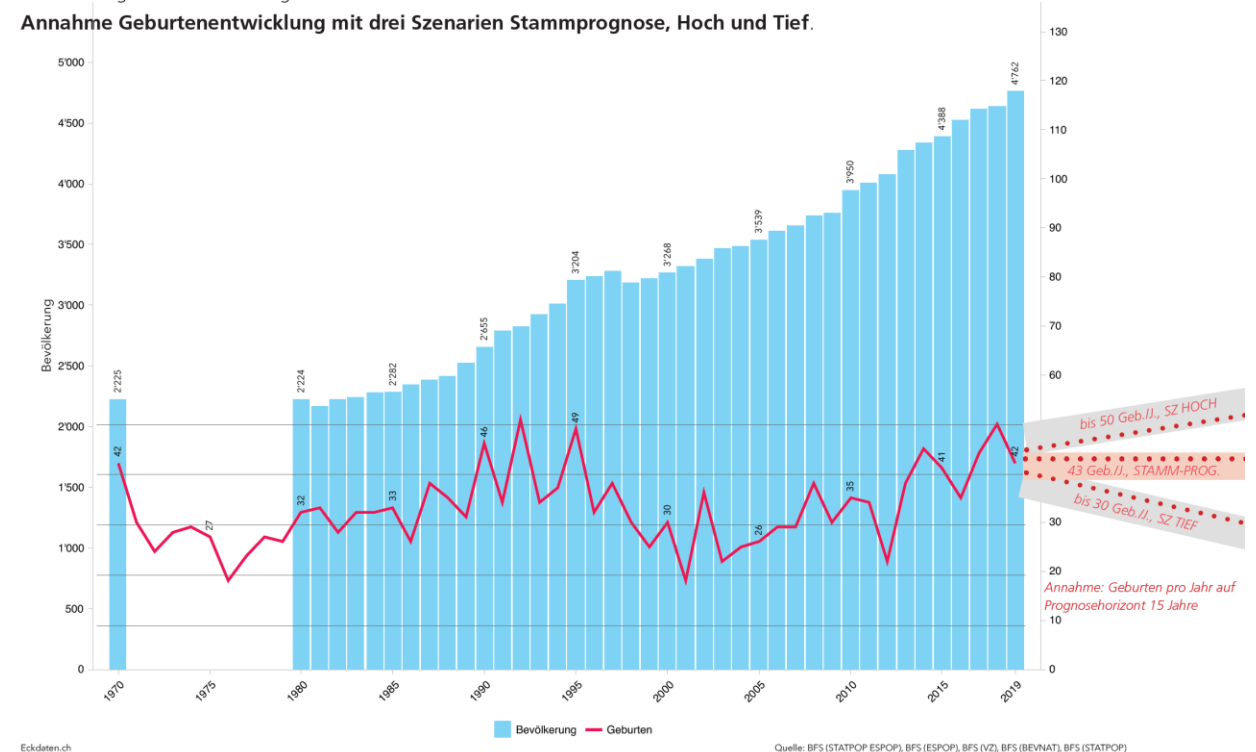

Eckdaten.ch

Standortdiskussion Workshop Sept. 2021

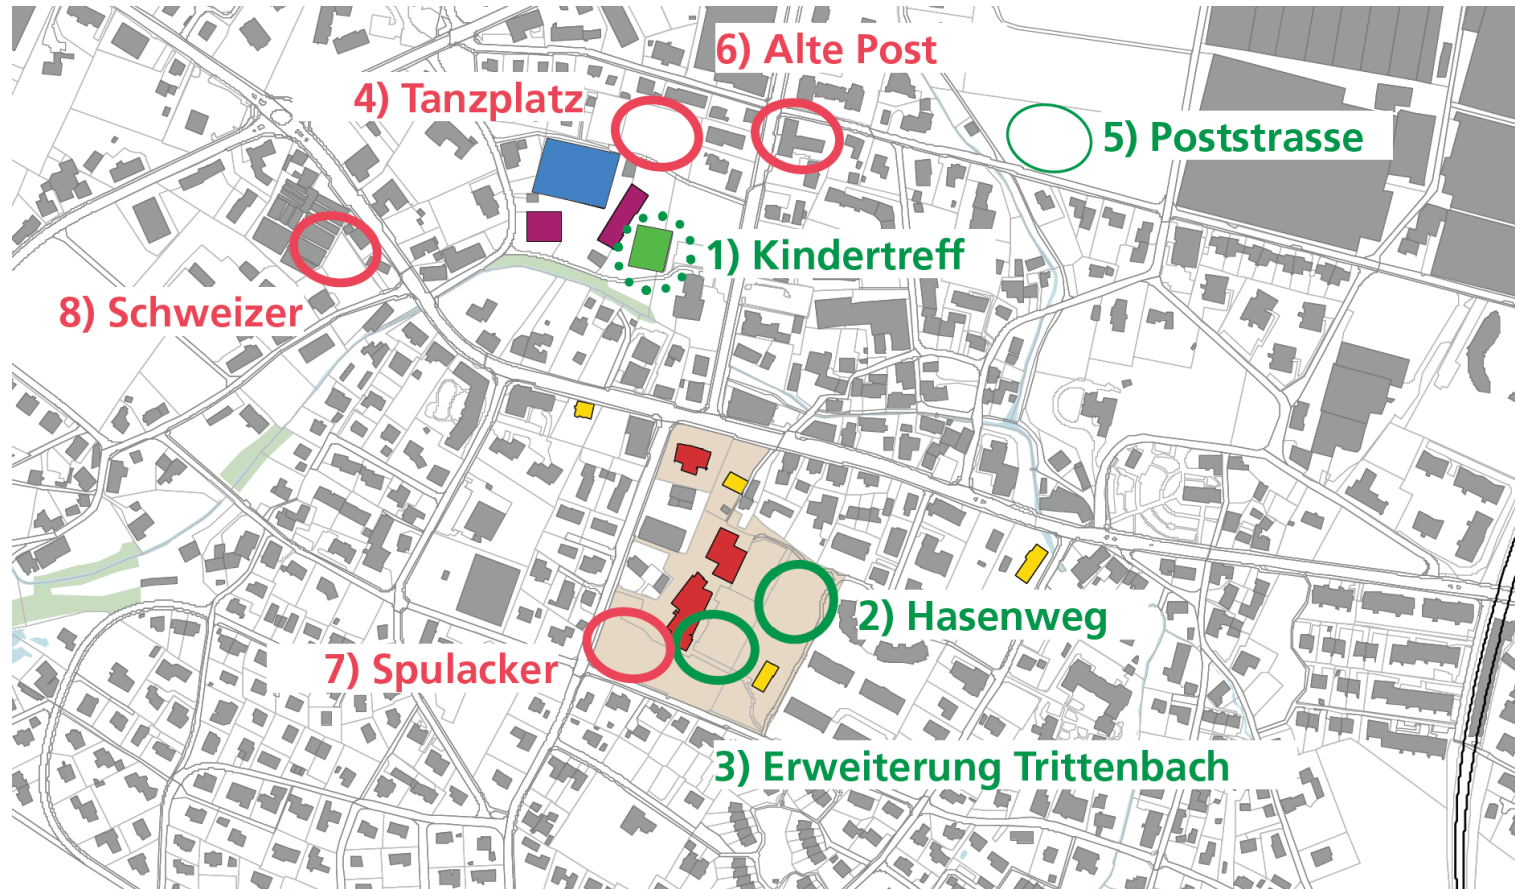

Rot = ausgeschieden
Grün = Machbarkeitsstudie

Resultat der Standortanalyse


- Standort Hasenweg
- Standort Kindertreff
- Standort Erweiterung Trittenbach
- Parzelle 335 an der Poststrasse «Reserve für die Zukunft»
(Umzonung vorgesehen für die nächste Zonenplanrevision)

Schulhaus und Kindertreff Hasenweg


Ausgangslage / Perimeter



Schulhaus und Kindertreff Hasenweg

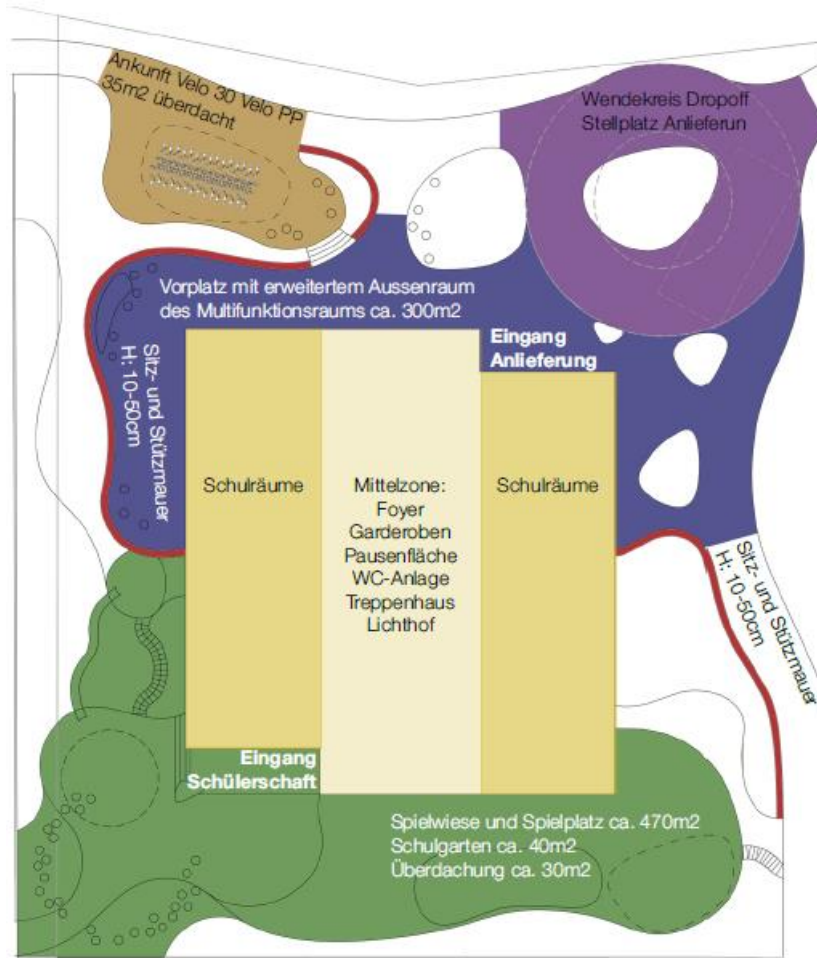

Schulhaus und Kindertreff Hasenweg

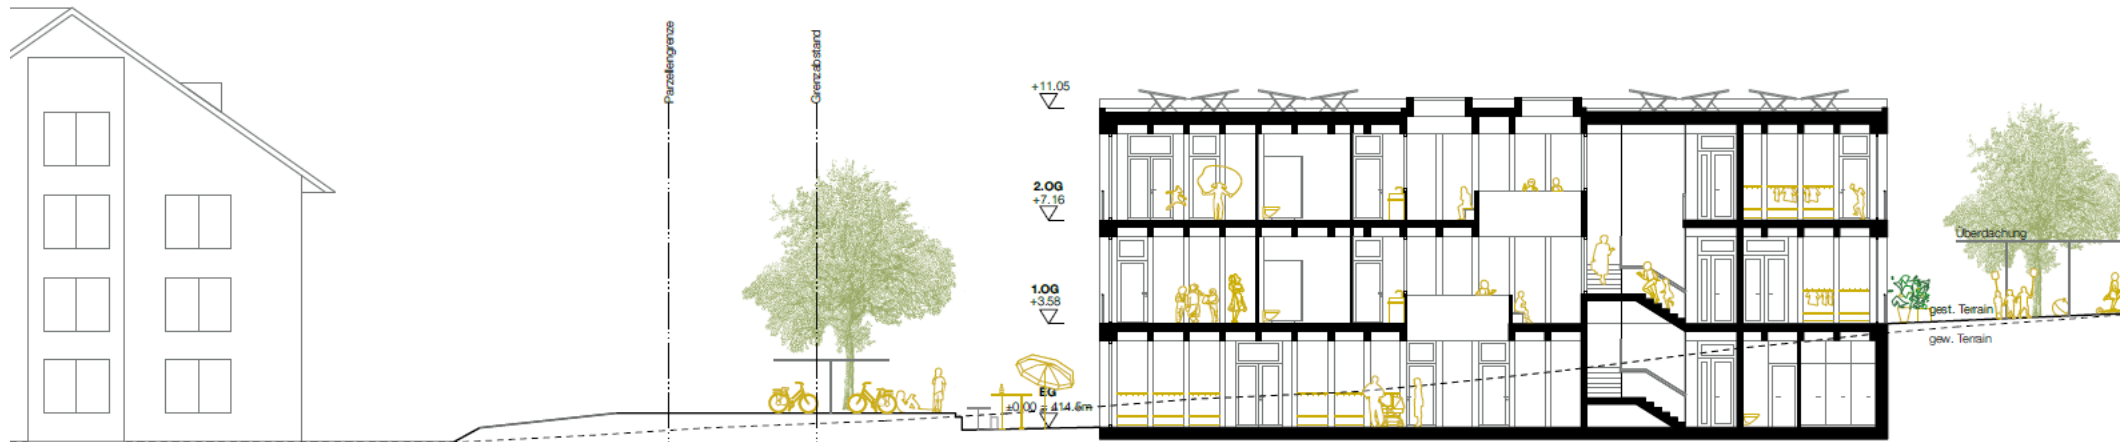

Schulhaus und Kindertreff Hasenweg



Schulhaus und Kindertreff Hasenweg



Schulhaus und Kindertreff Hasenweg



SWOT - Analyse



Stärke (strength)	Schwäche (weakness)
<ul style="list-style-type: none"> + Kompaktes, niedriges Gebäudevolumen + gewünschte Nutzungen auf je einem Geschoss; Multifunktionsraum wie auch die Psychomotorik separat von Zugang Hasenweg und intern erschliessbar + Kurze Verkehrswege + Hauptnutzungsräume haben vorzügliche Tageslichtverhältnisse + Gute Aufteilung Unterrichtsräume mit Gruppenräumen 	<ul style="list-style-type: none"> - Hinterer Bereich des Erdgeschosses (Zugang vom Hasenweg) mit reduzierter Tageslichtsituation (Topographie) - zwei Erschliessungskerne notwendig; um die südliche und nördliche Erschliessung zu ermöglichen (1 Lift ausreichend)
Chancen (opportunities)	Risiken (threats)
<ul style="list-style-type: none"> + niedrigen Gebäudehöhe > Akzeptanz Nachbarschaft möglich + Je nach Erschliessungssituation kann das Gebäude in der Höhe erweitert werden 	<ul style="list-style-type: none"> - höheres Aufkommen an Aktivität / Kindern (ggf. Impact auf Nachbarschaft)

Kindergarten Palmenweg (mit Erweiterung Sekundarschule)

Ausgangslage / Perimeter




Kindergarten Palmenweg mit Erweiterung Sekundarschule

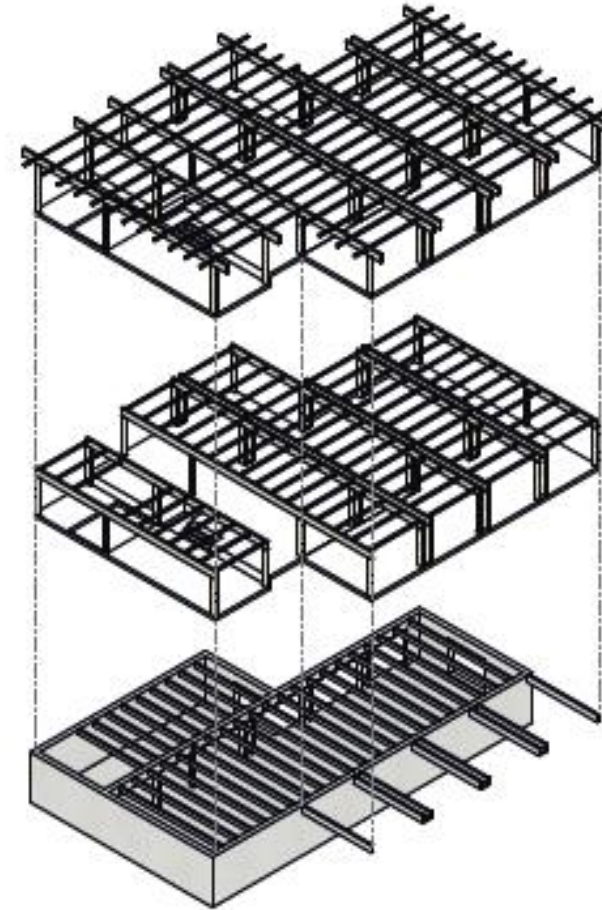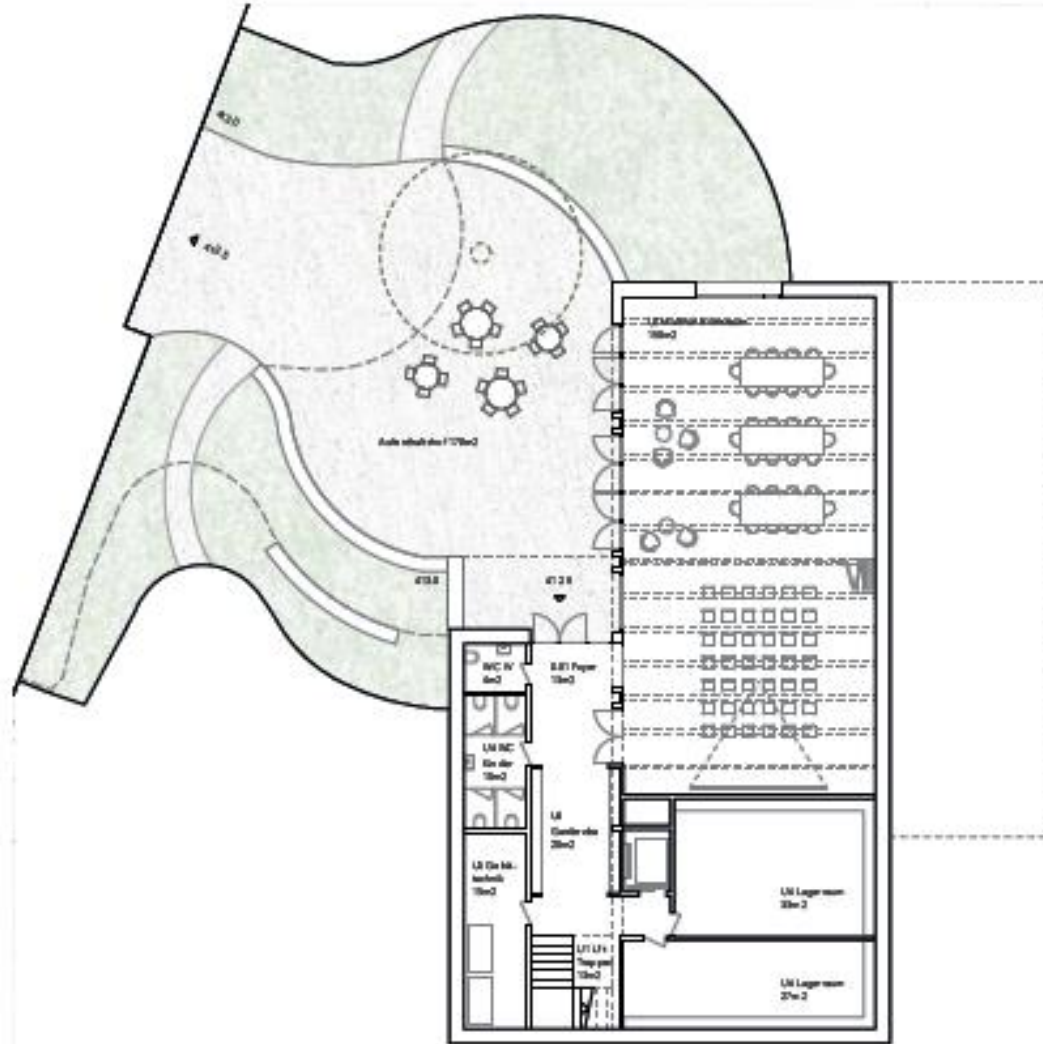

Kindergarten Palmenweg mit Erweiterung Sekundarschule




Querschnitt 1:200

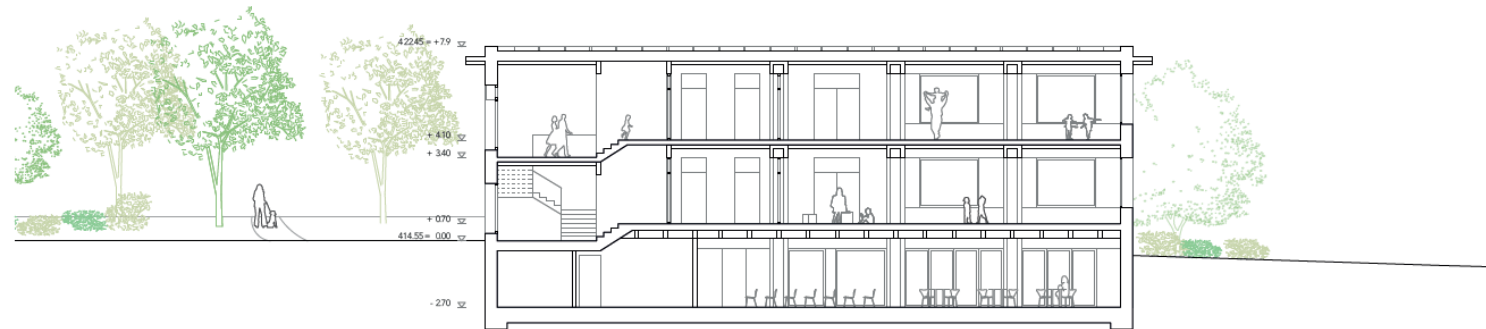


Längsschnitt 1:200

Kindergarten Palmenweg mit Erweiterung Sekundarschule

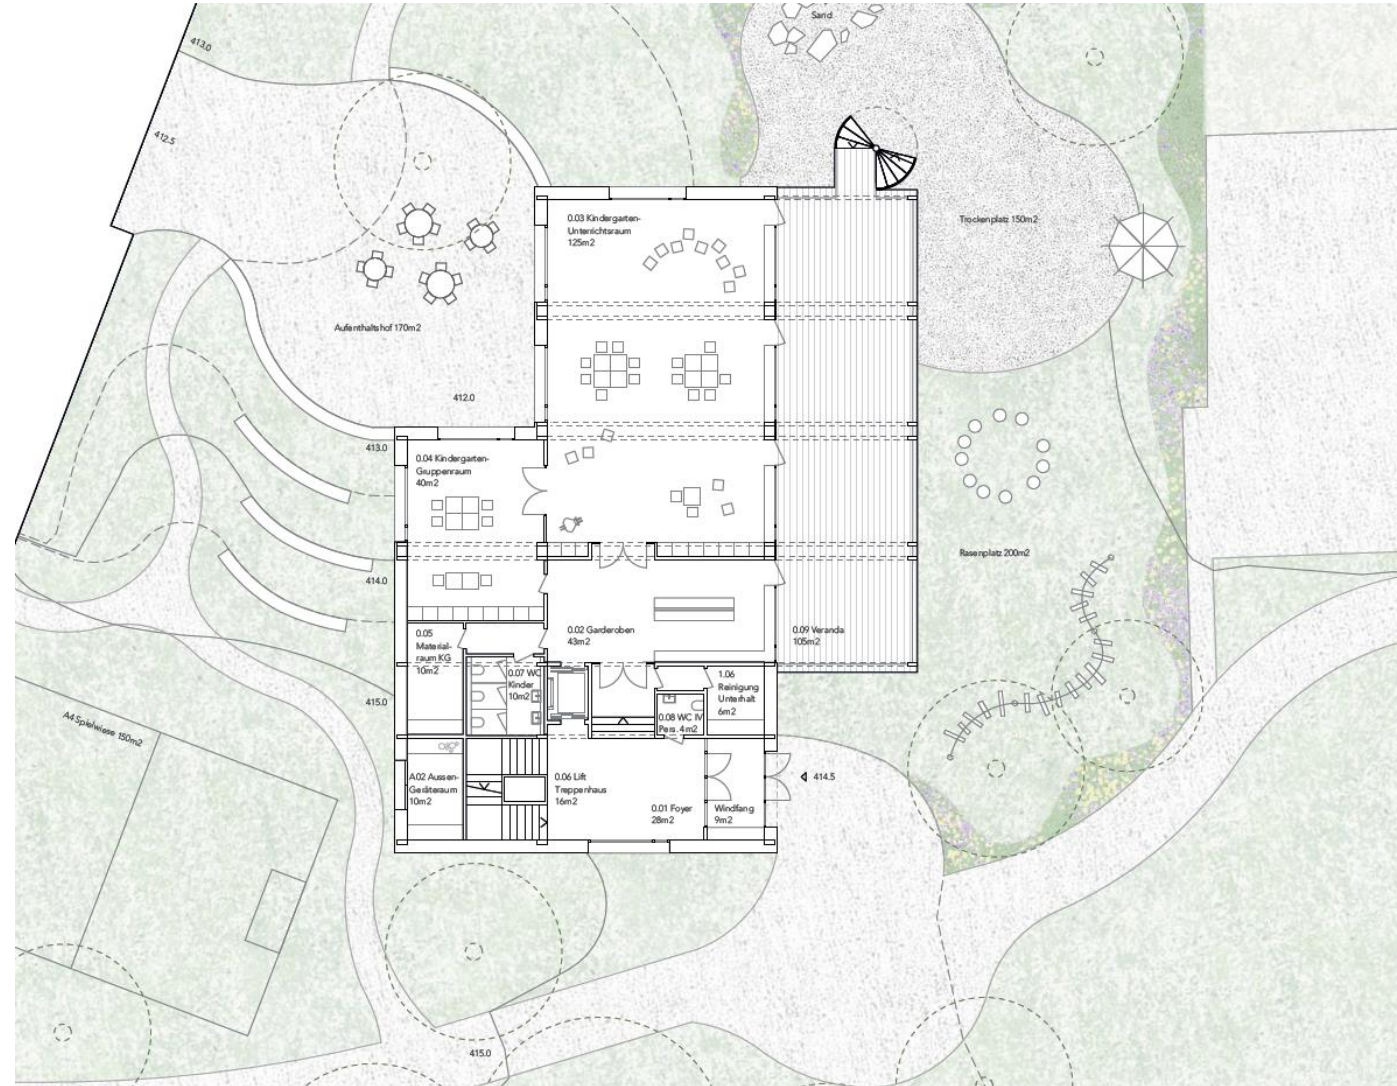

Kindergarten Palmenweg mit Erweiterung Sekundarschule

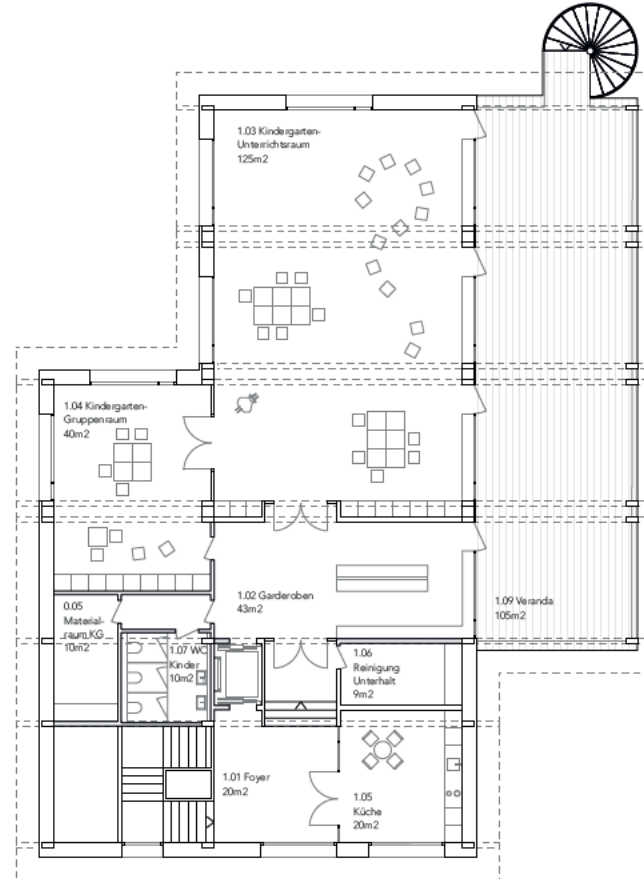

Kindergarten Palmenweg mit Erweiterung Sekundarschule



Ostansicht 1:200



Südansicht 1:200

SWOT - Analyse

Stärke (strength)	Schwäche (weakness)
<ul style="list-style-type: none"> + gut mit den Nachbarschaftsbauten vereinbar + Fussabdruck minimiert, Aussenraum in einer maximal möglichen Ausdehnung + Zwischenräume mit guter Aufenthaltsqualität. + Morgensonne; gute Beschattung im Sommer (sommerlicher Wärmeschutz; u.a. durch Wald) > positiv + natürliche Zuordnung der Kinder zu einer Gruppierung > gute Übersichtlichkeit, pädagogische Vorteile + Veranda schafft einen zusätzlichen Mehrwert 	<ul style="list-style-type: none"> - Zweigeschossigkeit erfordert Treppenhaus und Lift (Raum- und Kostenfolgen) - Höheres Gebäude vermindert tw. Fernblick in altem Sekundarschulhaus
Chancen (opportunities)	Risiken (threats)
<ul style="list-style-type: none"> + maximal resultierender Aussenraum möglich (Fussabdruck adäquat) 	<ul style="list-style-type: none"> - Grenzbaurecht der politischen Gemeinde für Umsetzung erforderlich - Lärmemissionen für Schulbetrieb Sekundarschule (Aussenbereich KIGA)

Sekundarschule

- In der Sekundarschule wird es in den nächsten 15 Jahren zu einem Engpass kommen und allfällige Massnahmen müssen geprüft werden.
- Gemeinsame Machbarkeitsstudie der VSG Tägerwilen und der PG Tägerwilen bezüglich Umnutzung Liegenschaft «Torggel» für schulische Zwecke -> Die detaillierten Abklärungen zur Umsetzung laufen noch mit der Denkmalpflege.
- Nutzung des Untergeschosses des Kindergartens Palmenweg

Wichtige Termine

- **27. November 2023** Gemeindeversammlung Budget 2024
- **11. Dezember 2023** Ausserordentliche Gemeindeversammlung Baukredit Kindergarten Palmenweg mit Erweiterung Sekundarschule
- **3. März 2024** Urnenabstimmung Baukredit Schulhaus und Kindertreff Hasenweg
- **Herbst 2024** Baustart Schulhaus und Kindertreff Hasenweg
- **Sommer/Herbst 2026** Bezug Schulhaus und Kindertreff Hasenweg und Baustart Kindergarten Palmenweg mit Erweiterung Sekundarschule
- **Sommer/Herbst 2027** Bezug Kindergarten Palmenweg mit Erweiterung Sekundarschule

Fragen

siehe unser FAQ

Volksschulgemeinde Tägerwilen

Vielen Dank für Ihr Interesse!
Wir wünschen Ihnen einen schönen Abend.

Download der Unterlagen

